



Īstas izmēra cēģis

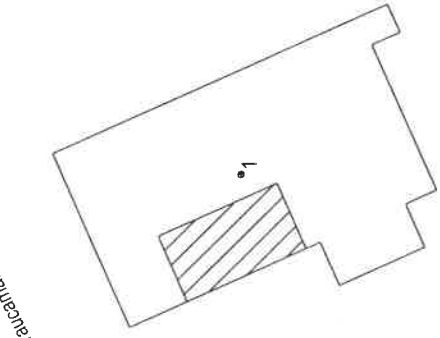

Būves punkta koordinātas
Latvijas koordinātu sistēmā LKS-92

Punkta nr.	x	y
1	266538.55	482987.03

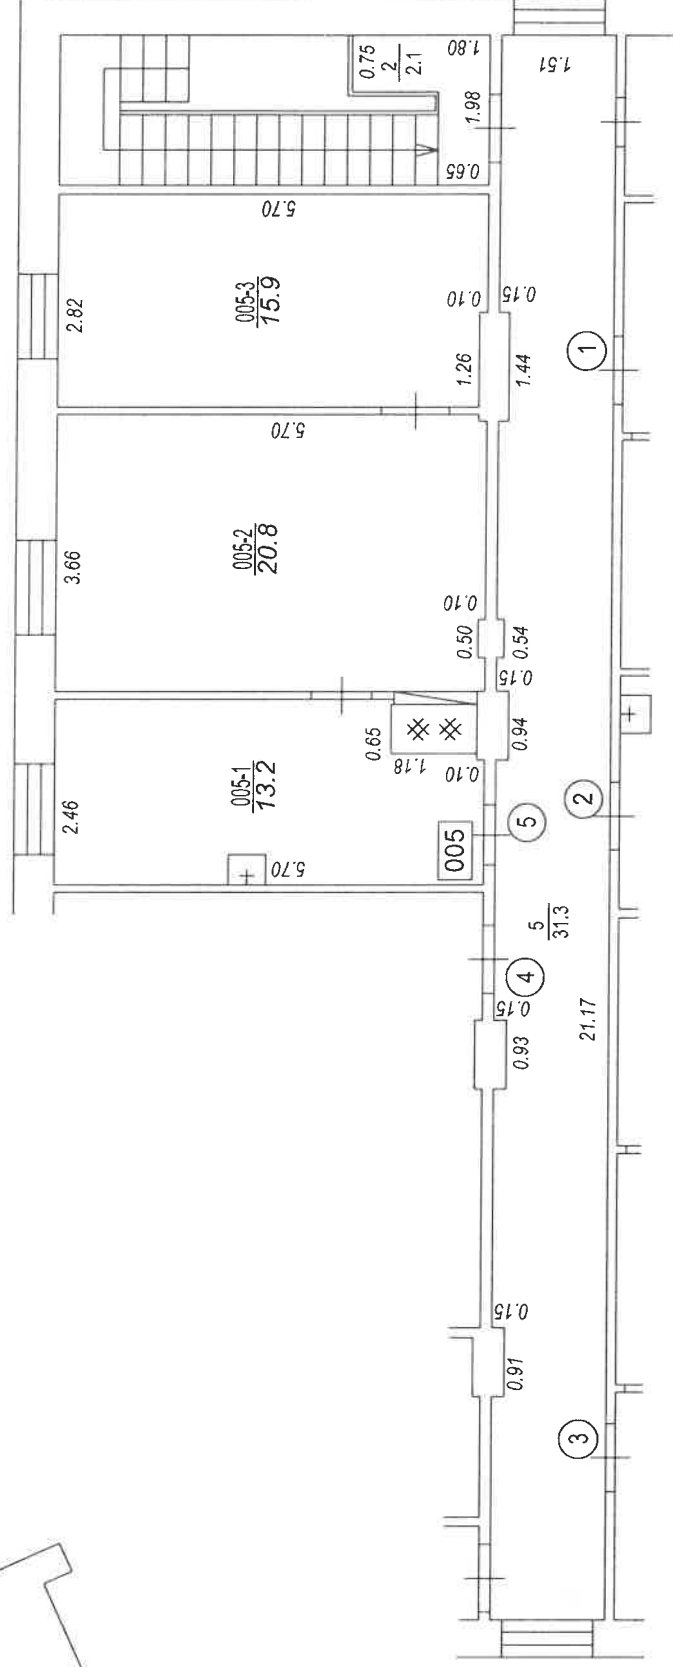

TELPU GRUPAS PLĀNS

KADASTRA APZĪMĒJUMS MĒROGS LPP.

54700040064001005

1 : 100

4